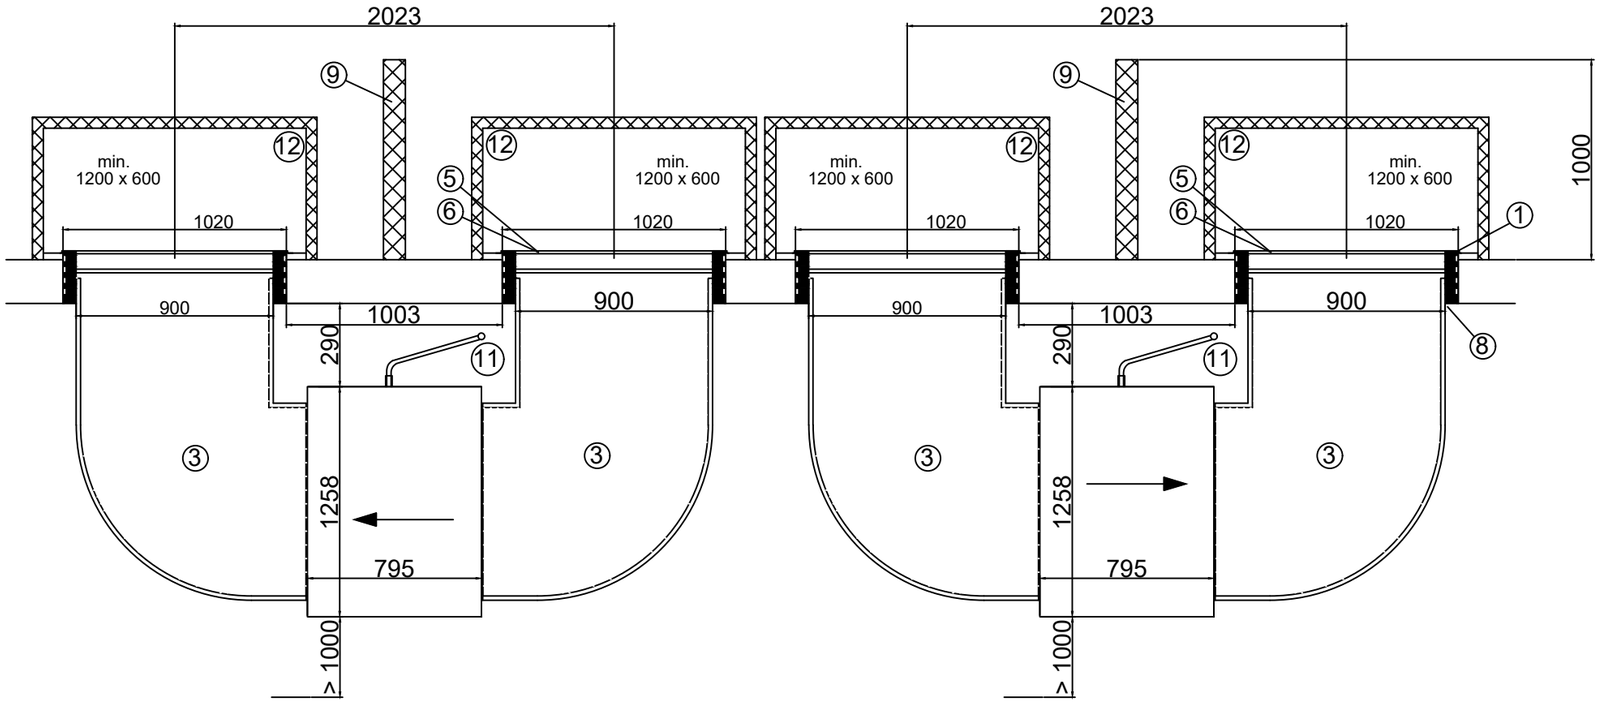

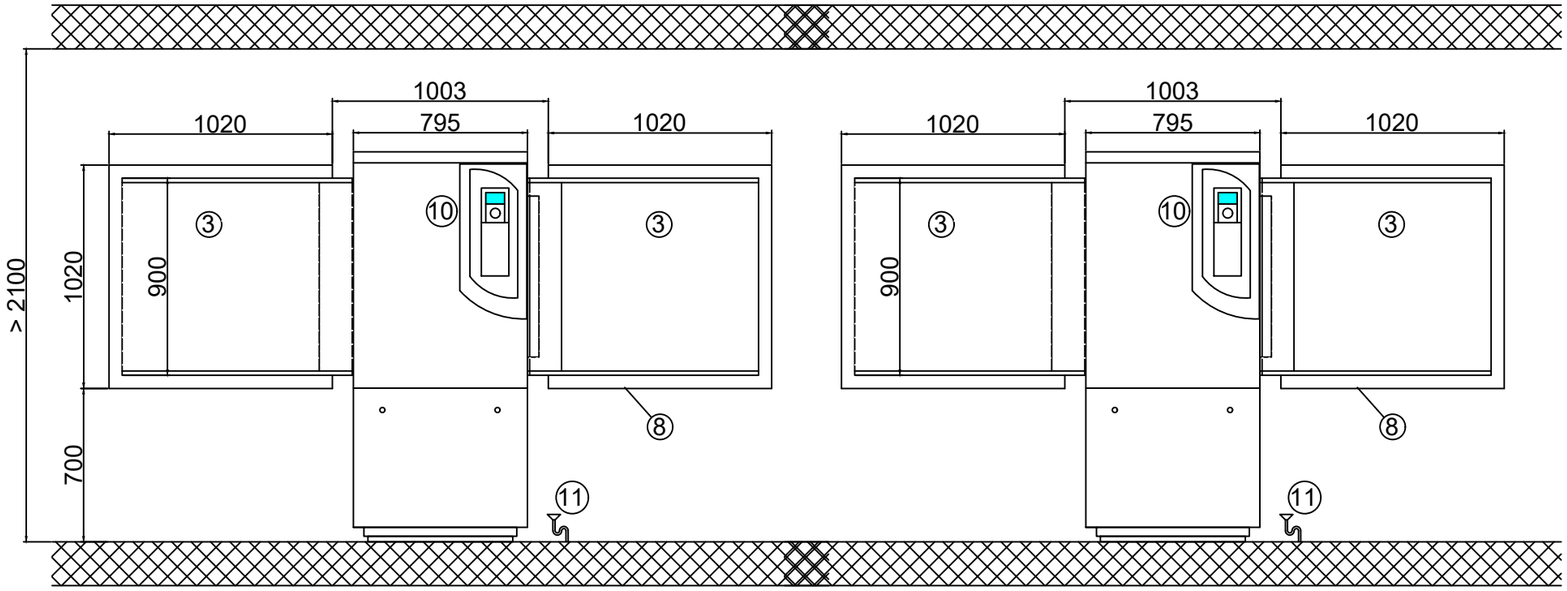

SCHMID
energy solutions

Aufstellungsplan LI / plan d'installation LI
2x LI25 Wand kurz / montage mural, court

Schema Nr.

AP-2xLI25-Wand kurz
tba, 09.10.2024