



Hydraulikschema FWE mit Pufferspeichern

schematische Darstellung eines Moduls

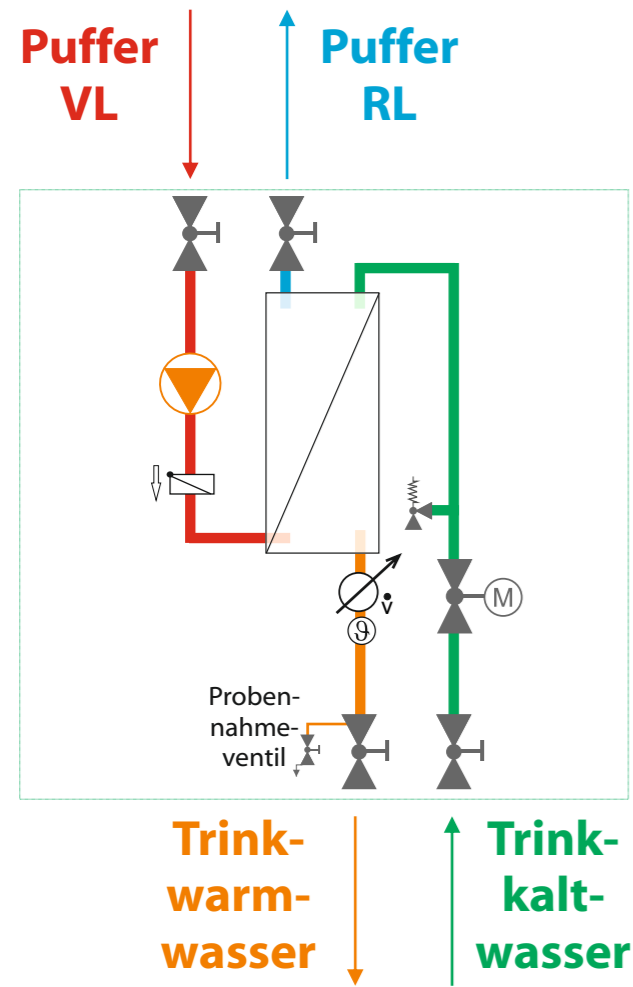

schematische Darstellung des Kaskadenverbunds (Anschluss hat nach Tichelmann zu erfolgen!)

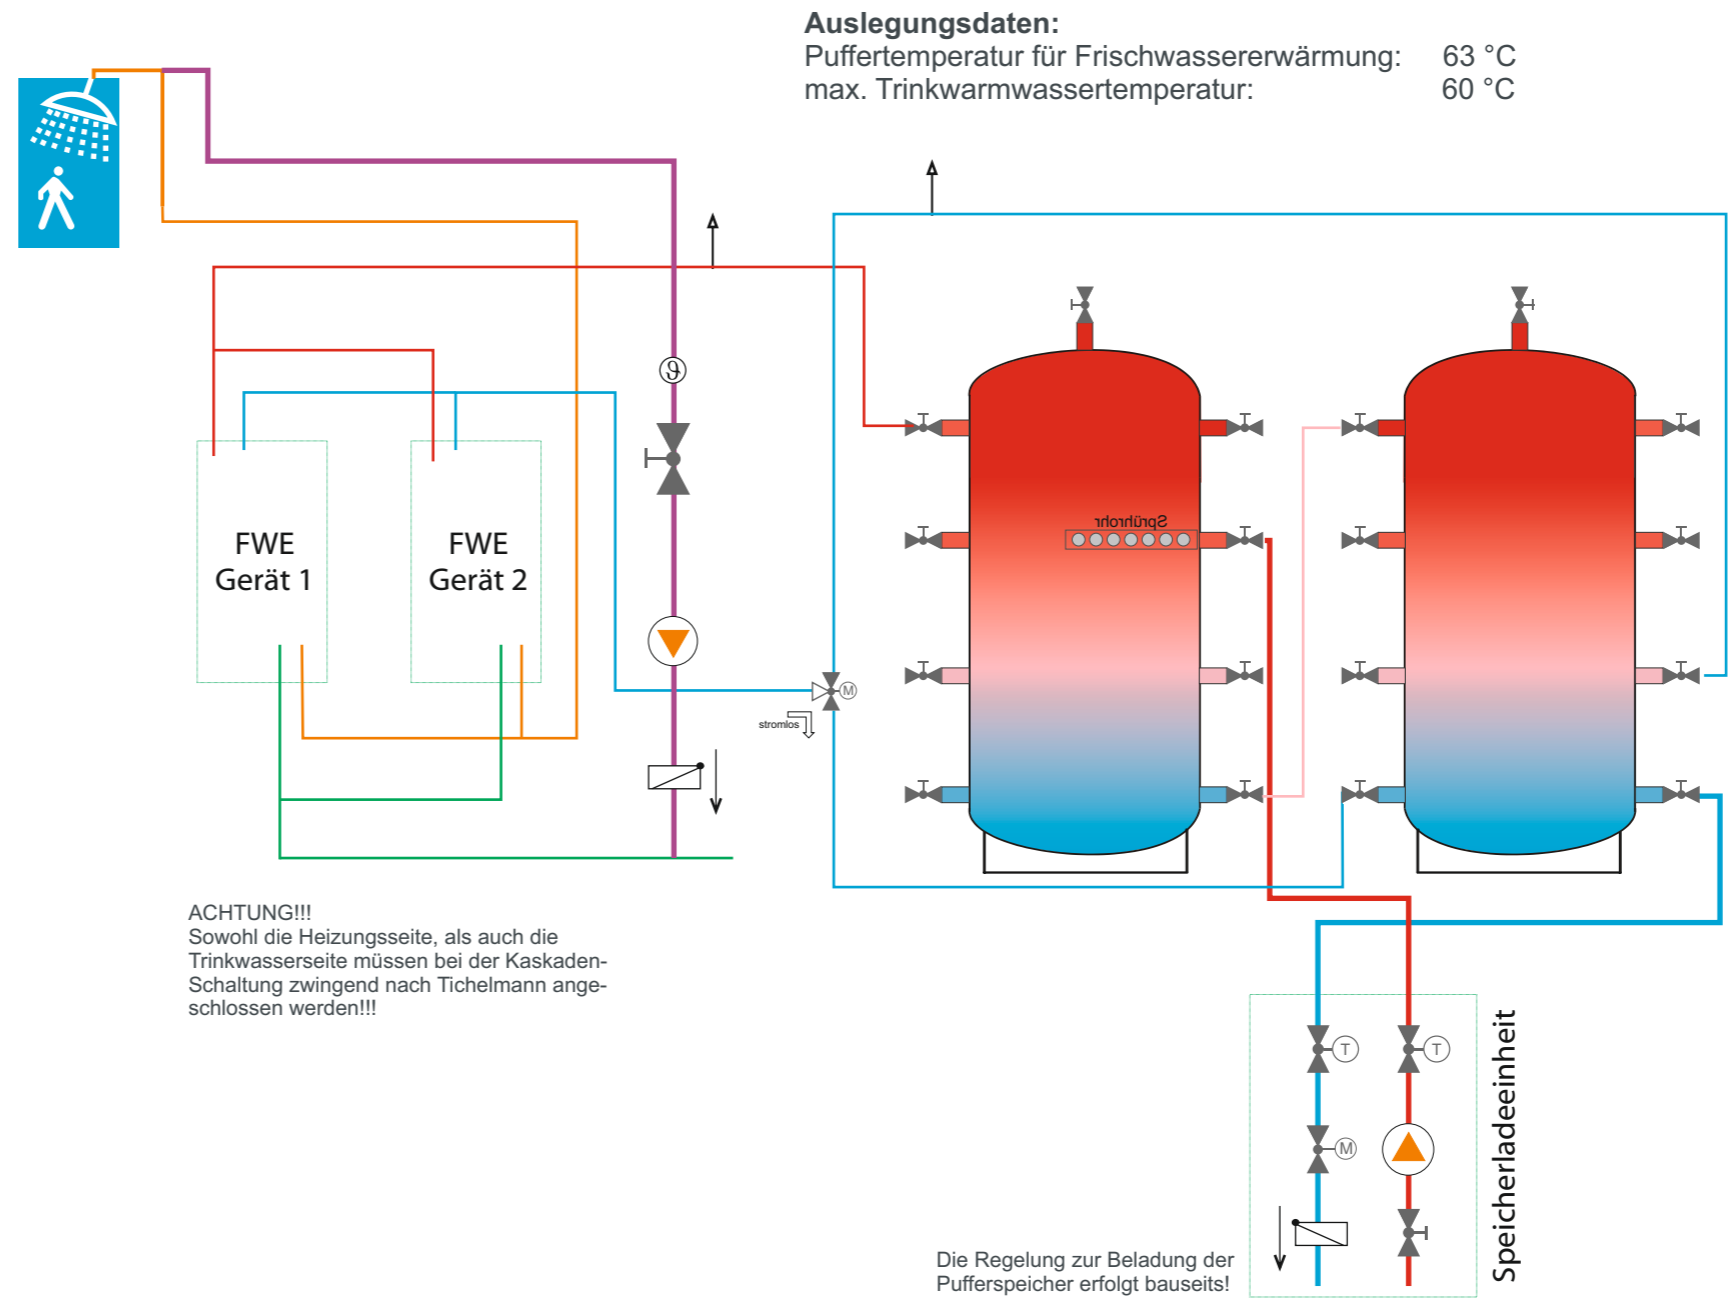

LEGENDE

Entlüfter	Rückstromsperre	mech. Kugelhahn mit Thermometer	Absperrklappe mechanisch	Mikroblasenabsch. Großentlüfter	Syphon
Pumpe	Volumenstrombegrenzer	mech. Kugelhahn mit Temperaturfühler	Absperrklappe mit Thermometer	Heizkreis	Volumenstromanzeige - analog
analoges Thermometer	Kugelhahn mechanisch	mech. Kugelhahn mit Schmutzfänger	Absperrklappe motorisiert	Schmutzfänger Filter	elektronischer Volumenstromsensor
elektronischer Temperaturfühler	mech. Kugelhahn mit Entleerung	Kugelhahn motorisiert	Kugelhahn motorisiert	Manometer	Wärmemengenzähler
Plattenwärmtauscher	mech. Kugelhahn mit Probenahmeventil	3-Wege Regelkugelhahn	Hydraulische Weiche	elektronischer Drucksensor	Temperaturbegrenzer
EHP Heizpatrone	Kappenventil	3-Wege Umschaltkugelhahn	Membranausdehnungsgefäß	Druckwächter mit Schaltkontakt	

Kunde:
customer:



Bearbeiter:
editor:

Kundenfreigabe
customer approval ja nein
yes no

Projekt:
project:

M. Schuster

Name in Blockschrift:
printed full name: U. Bucher

Version:

V 1.0

Datum:
date:

Unterschrift:
signature: