ADAPT Metall - Sockelplan

Luft/Wasser-Wärmepumpe Aussenaufstellung

Metallsockel ZKT zu Adapt

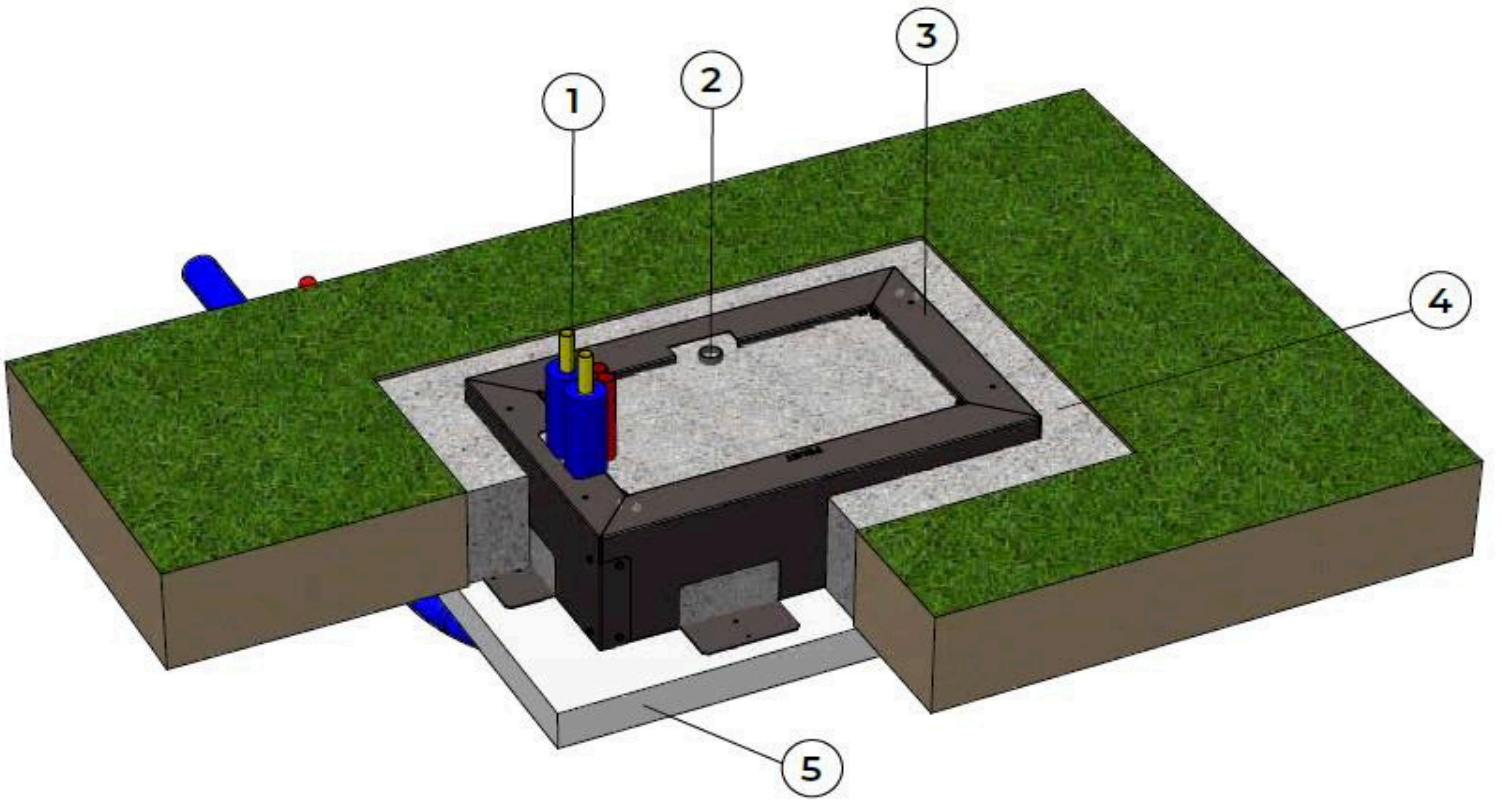

1 Vorgedämmte Rohre
2 Kondensatablauf
3 Metall-Sockel ZKT
4 Kies, fester Untergrund, Wasserdurchlässig
5 Beton

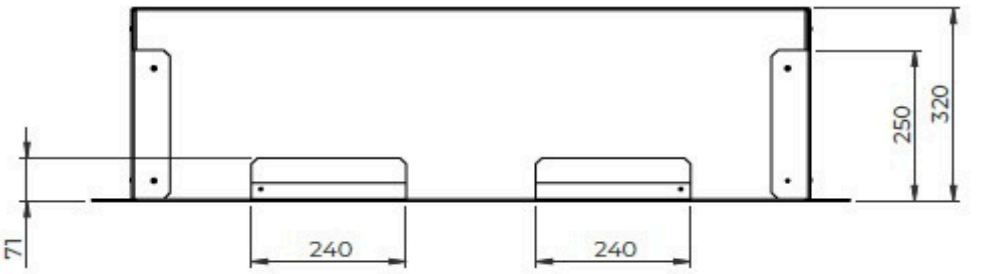
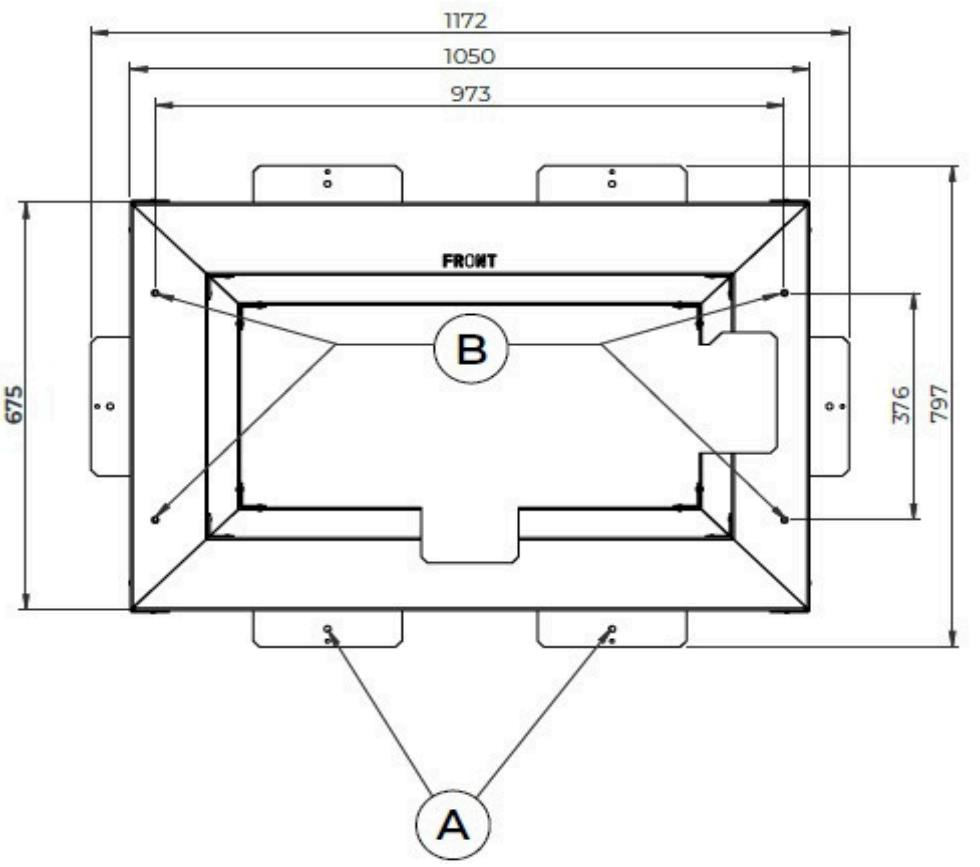
A Bohrungen für Sockelbefestigung
B M8 Bohrungen für Wärmepumpen-Befestigung